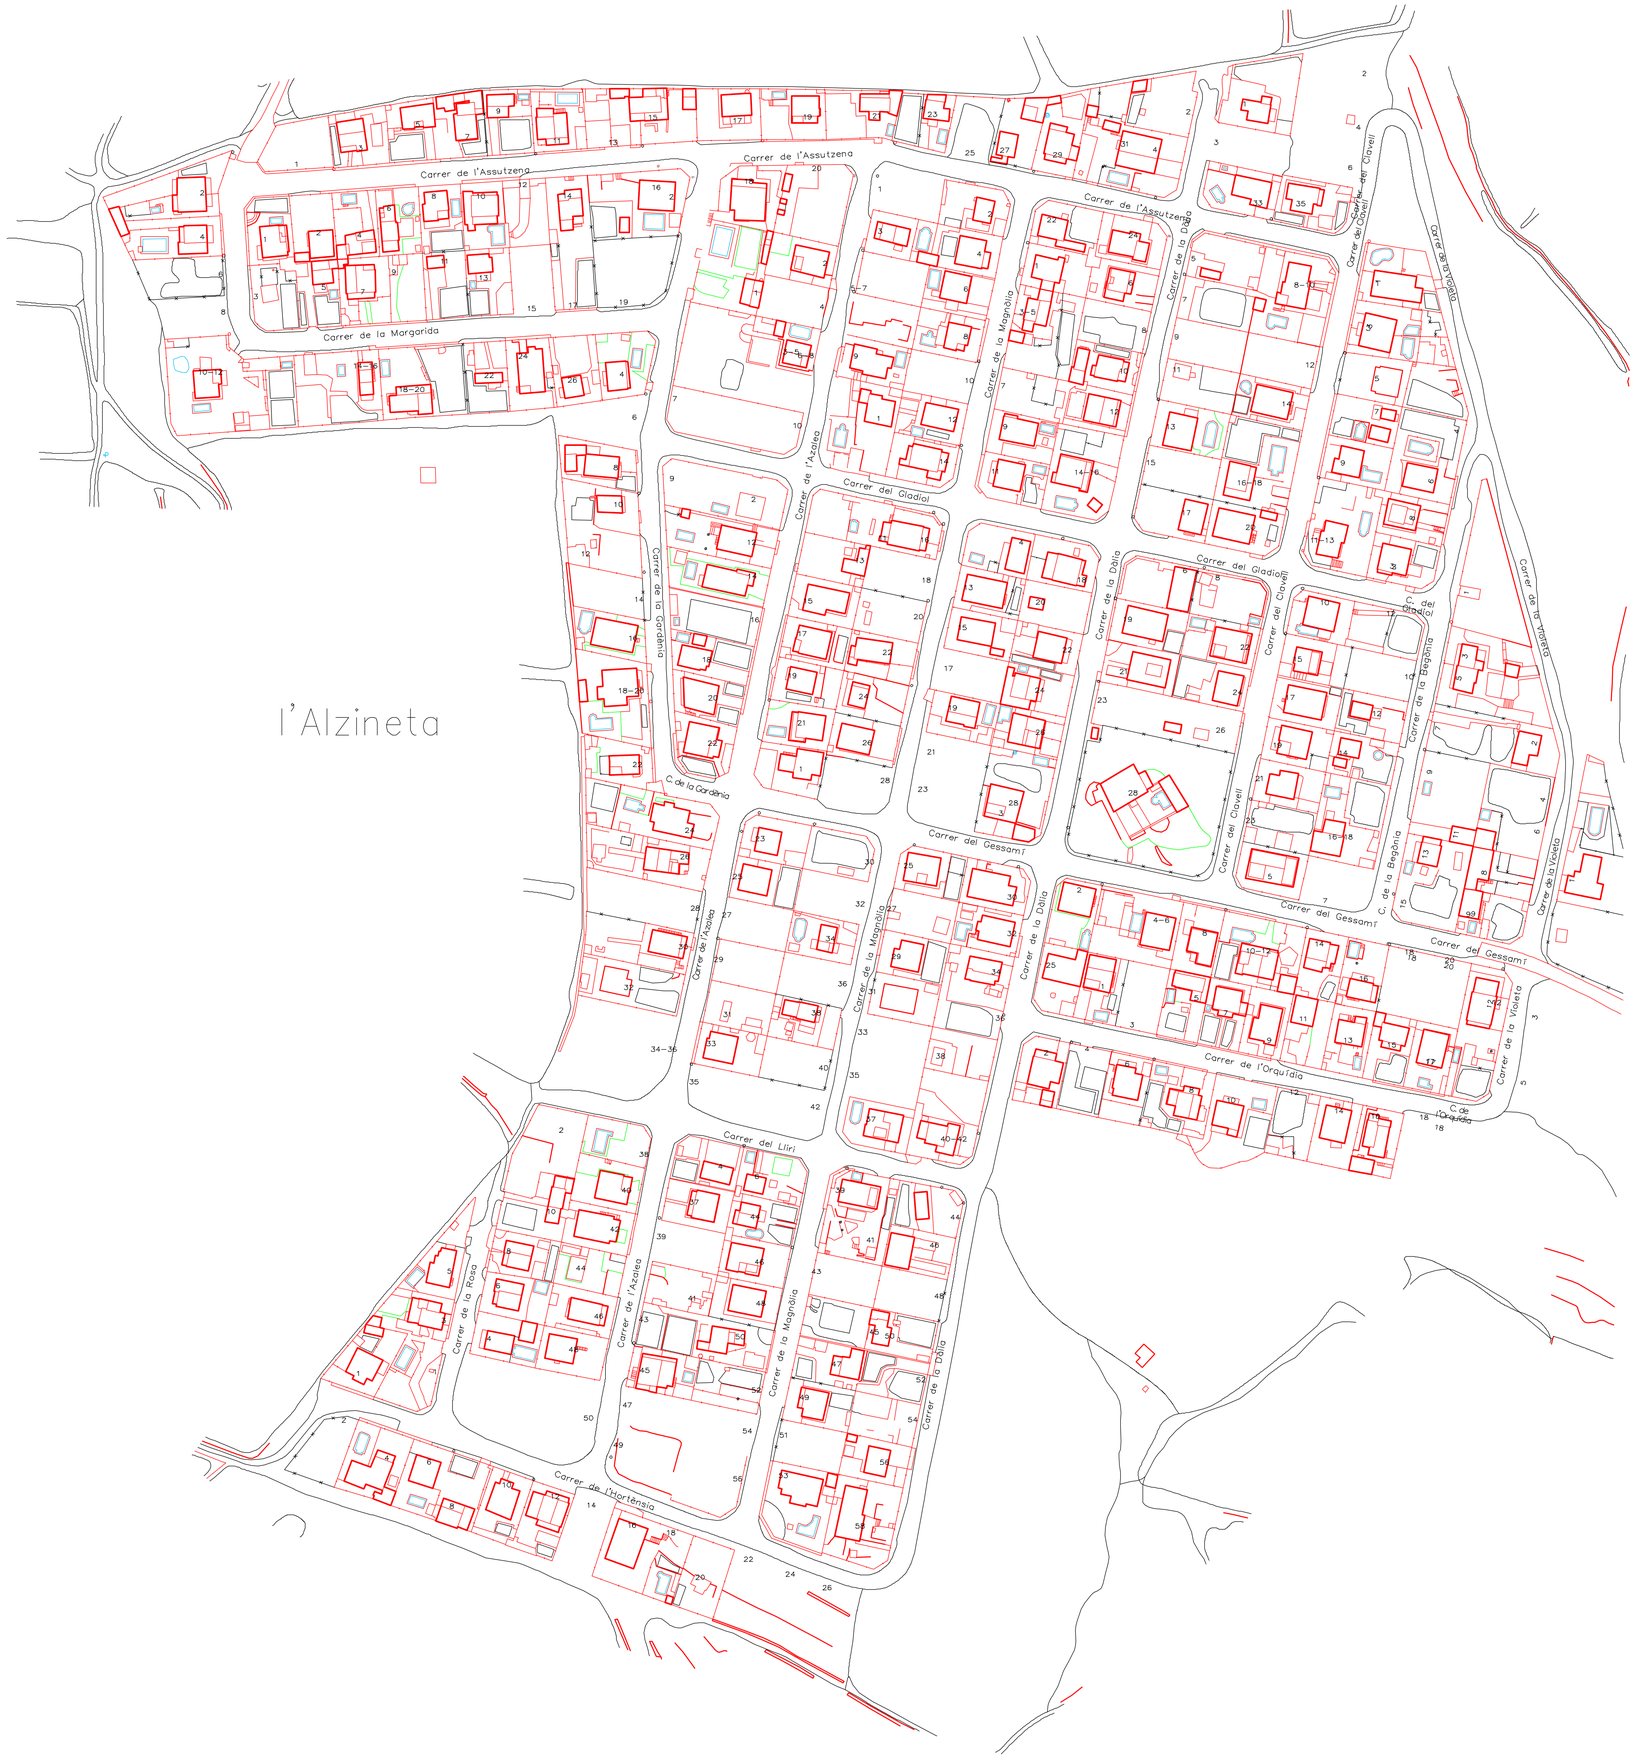

Diputació Tarragona

L'ARQUITECTE:
Jaume Vidal i Perelló

Expedient:
Data: abril 2018

PROJECTE:
Actualització del carrerer
MUNICIPI:
Montferri

PLÀNOL:
Emplaçament Montferri

Escala:

FULL:
1 de 1

02