


# PLAN PARCIAL L'ALZINETA

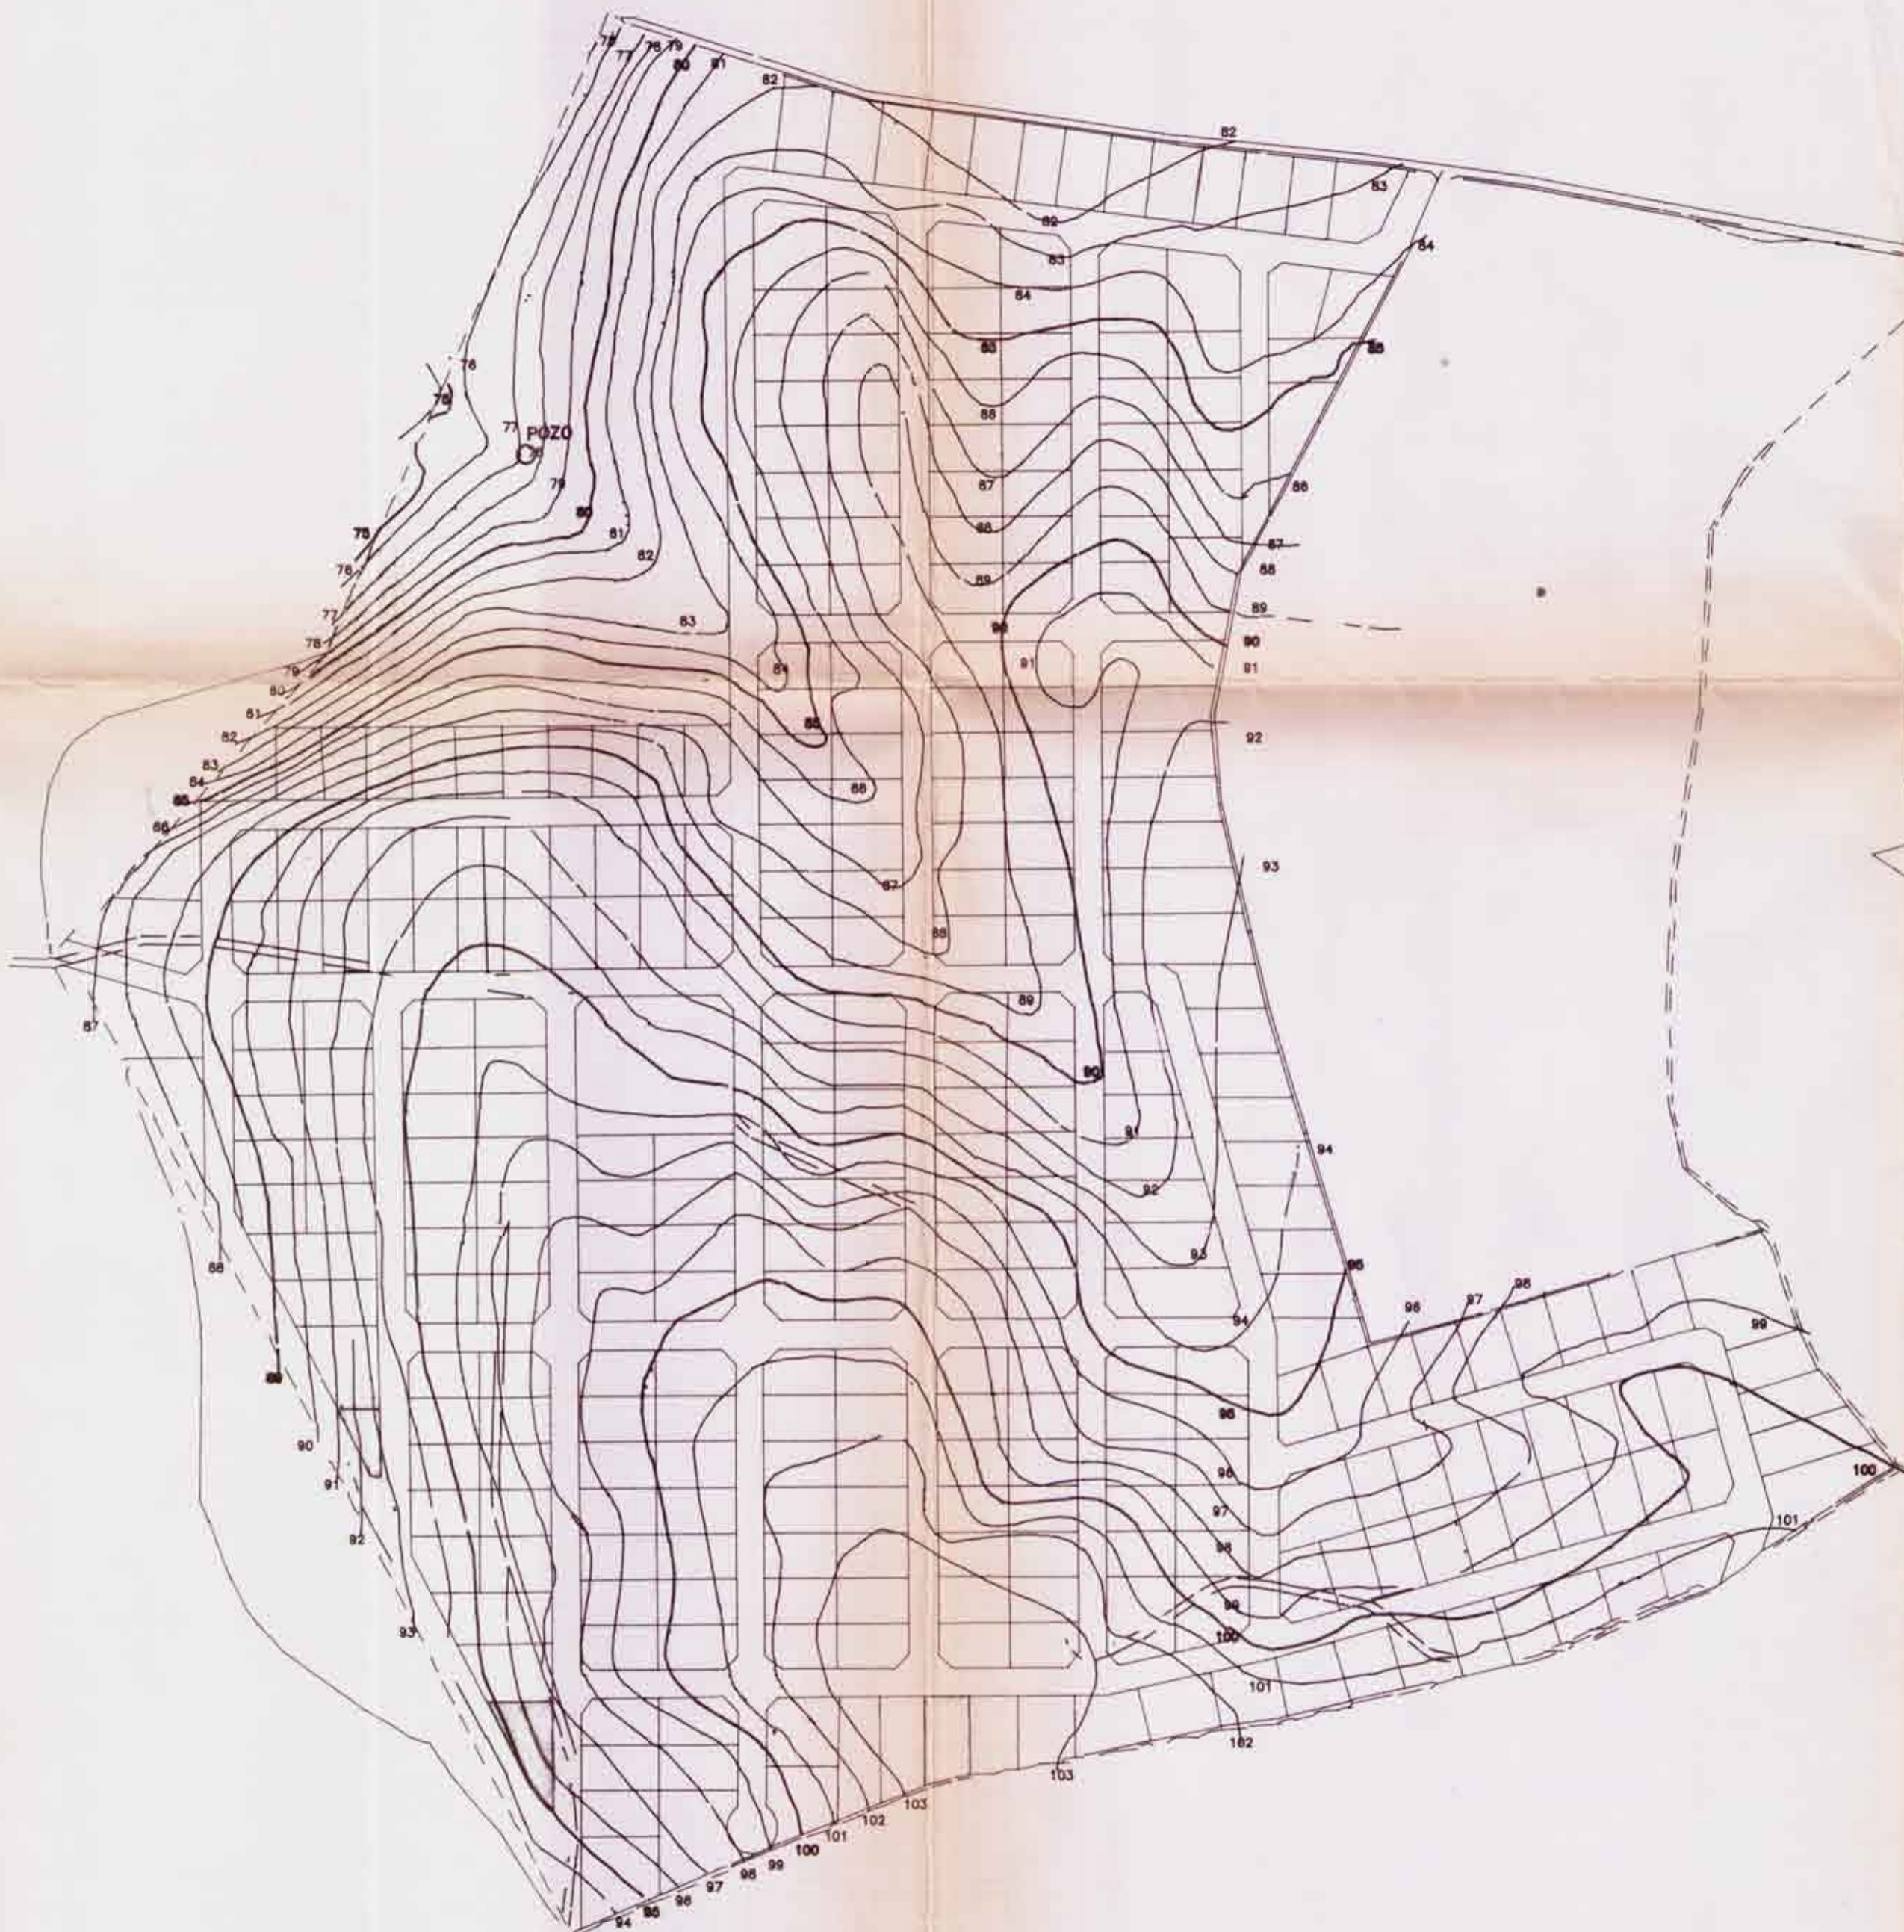


APROVAT DEFINITIVAMENT PER LA  
COMISSIÓ D'URBANISME DE TARRAGONA  
EN SESIÓ 14 07 93  
I ACORDADA LA SEUA PUBLICACIÓ A  
EFECTES D'URBANISME EN 12 12 95

EL SECRETARI  
*[Signature]*  
Govern de Catalunya  
Departament de Política Territorial  
Direcció General d'Urbanisme de Tarragona

PARA HACER CONSTAR QUE ESTE  
TEXTO REFUNDIDO HA ESTADO ASUMIDO  
POR EL PLENO DEL AYUNTAMIENTO EN  
SU SESION DE FECHA 13 NOV. 1995  
DE 1995.



LA SECRETARIA

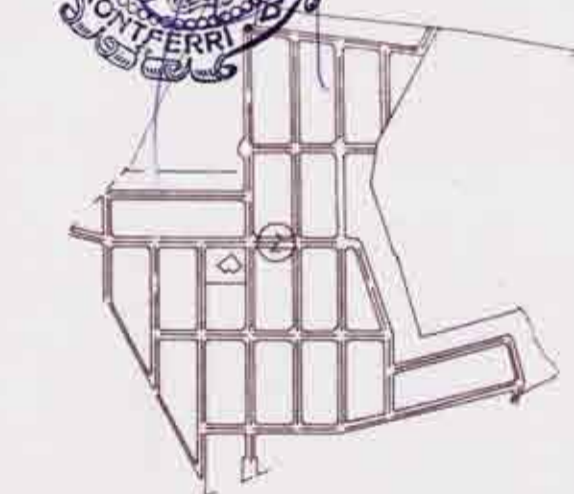

CATASTRAL  
Poligono 1 Parcela 2

VILANOVA & MARQUES ARQUITECTES I COL.LABORADORS

Exmo. AYUNTAMIENTO DE MONTFERRRI  
TEXTO REFUNDIDO ACUERDO COMISION DE  
URBANISMO DE FECHA 14 DE JULIO 1993

TOPOGRAFICO Y CATASTRAL

ESCALA: 1:2000  
FECHA: DICIEMBRE 94  
Exp: 18/78  
PLANO: 1  
DIBUJADO: SILVIA S.

EL ARQUITECTO  
*[Signature]*