


PLAN

PARCIAL

L'ALZINETA

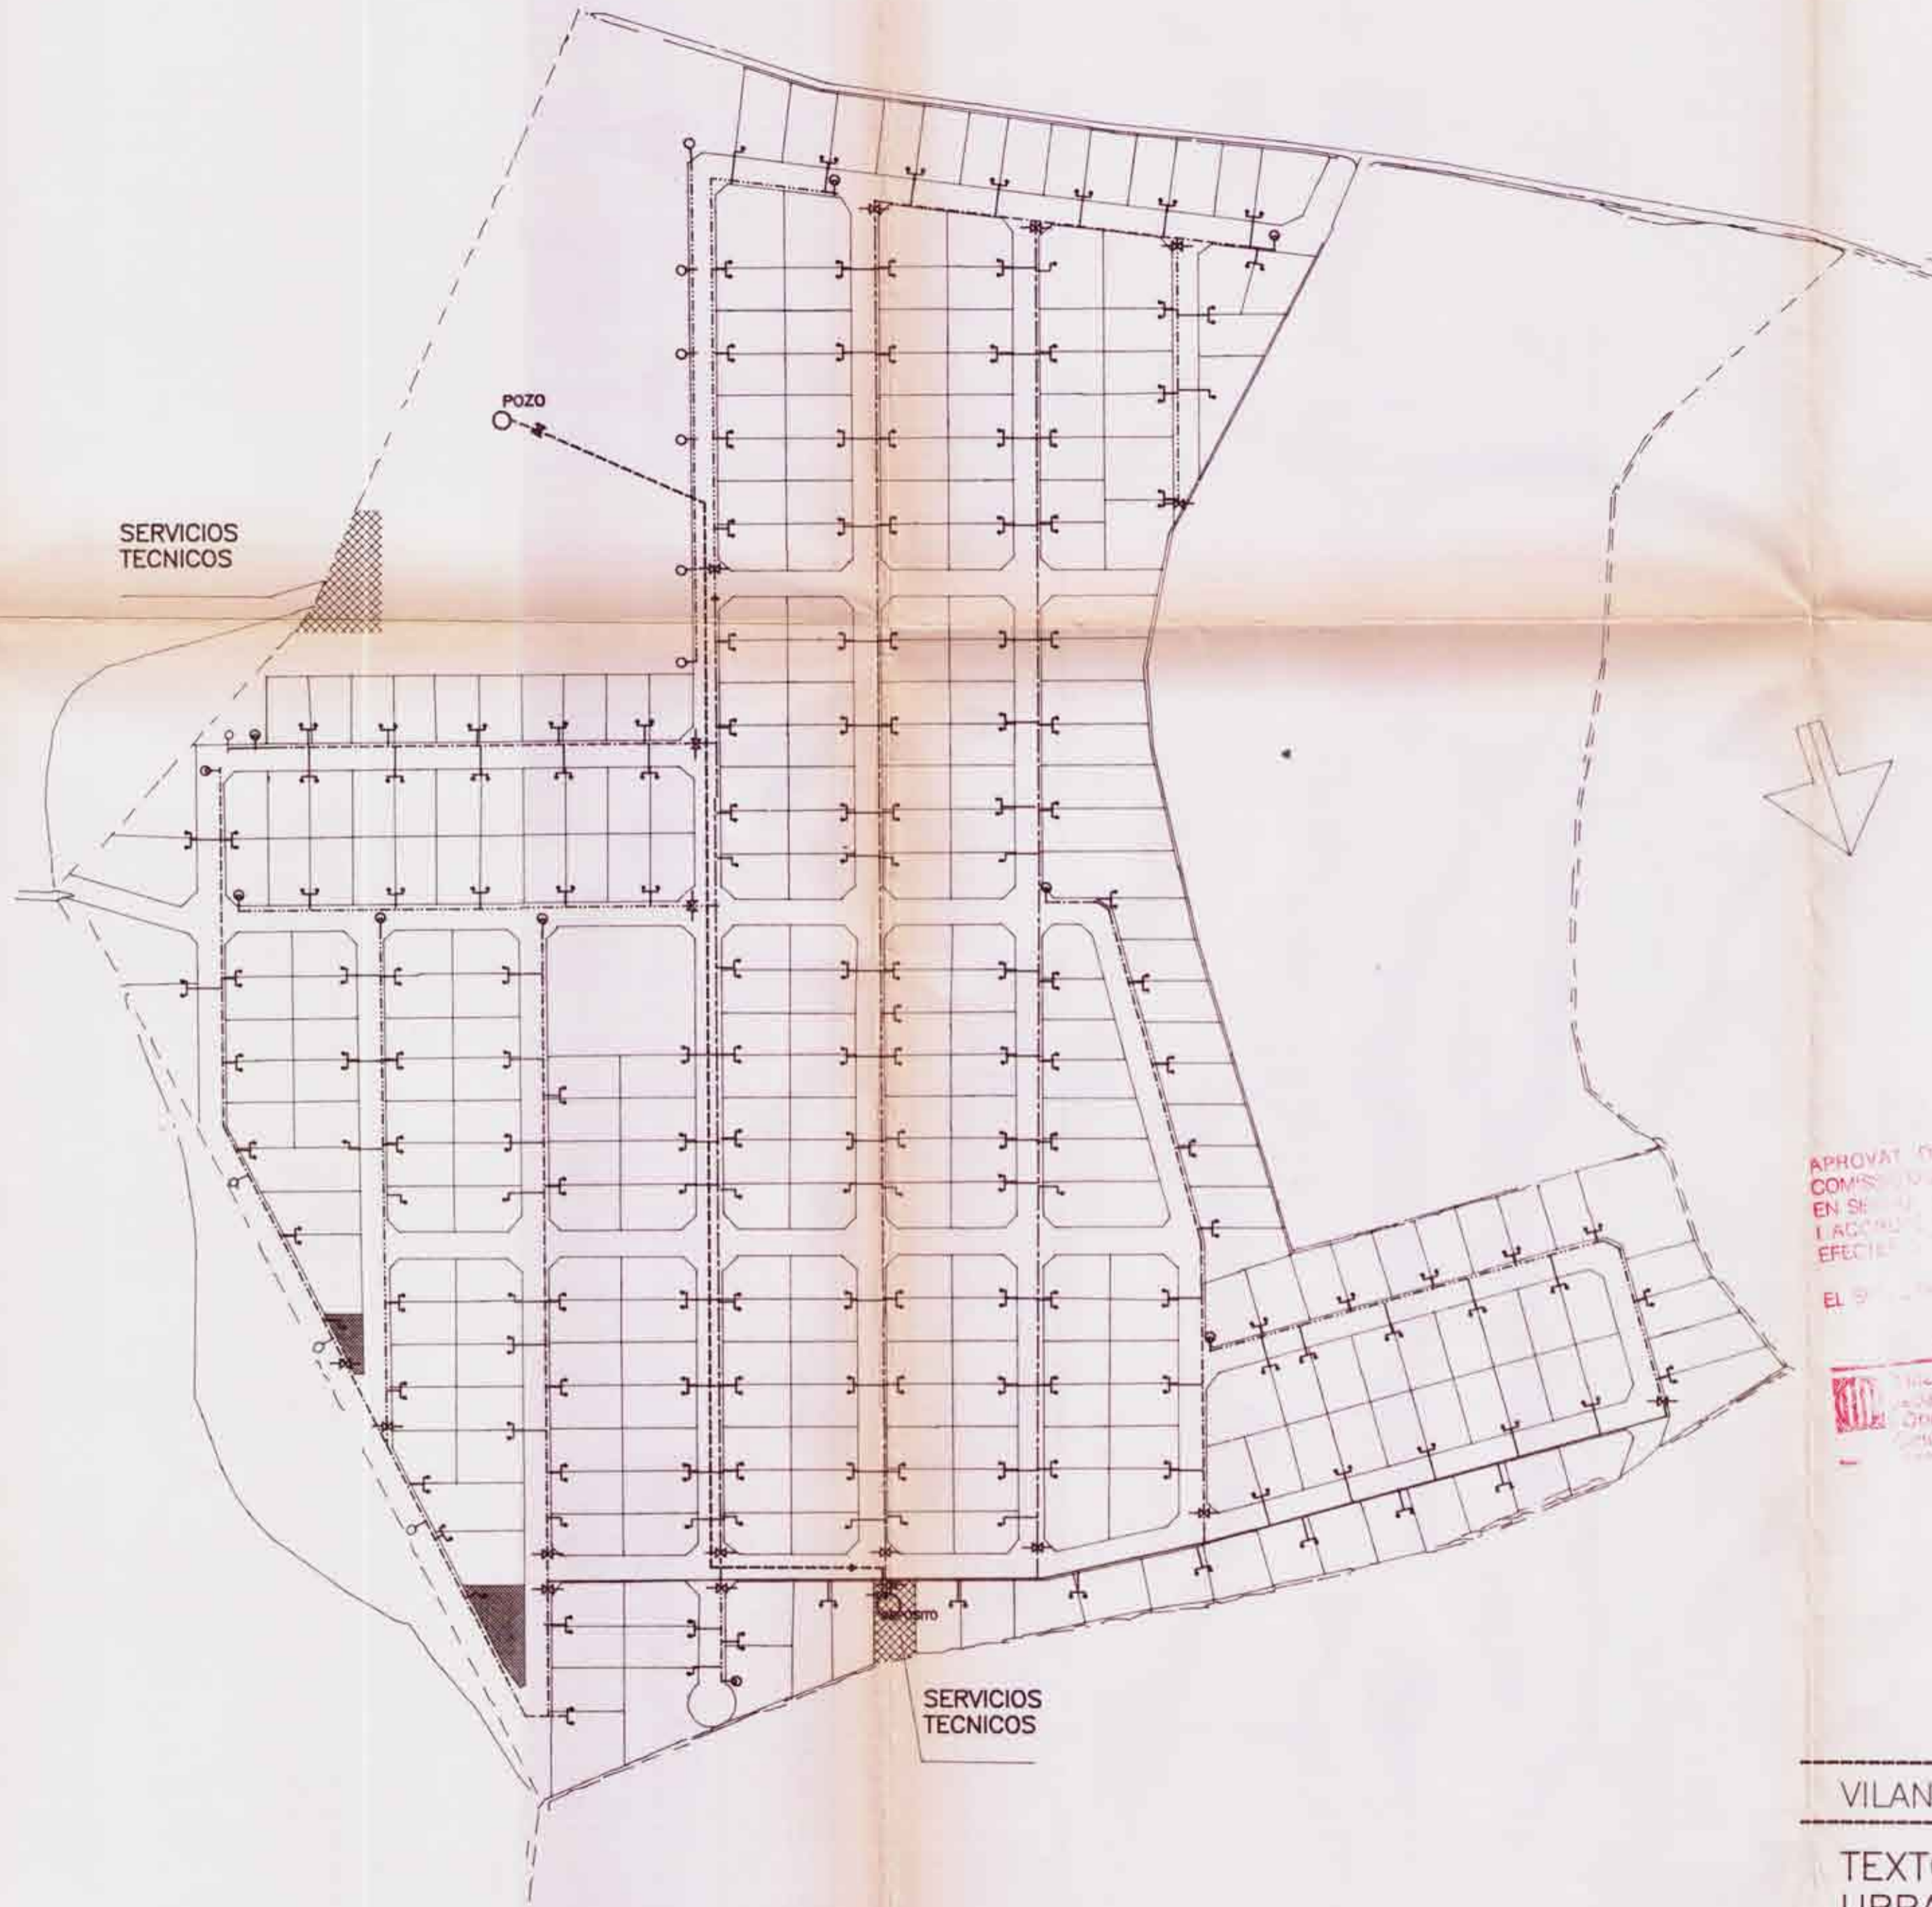

SIMBOLOGIA

- |— VALVULA DE RETENCION
- X— VALVULA DE COMPUERTA
- ⊙ VALVULA DE VENTOSA
- |— ACOMETIDA A PARCELA

APROVAT DEFINITIVAMENTE PER LA COMISSIO D'URBANISME DE TARRAGONA EN SESSIÓ DEL 14-07-93 I ACOMETIDA A LA SECCIÓ PUBLIQUEA EFECTIVA EL 12-12-95

TABLA DE DIAMETROS DE TUBERIAS

- ∅ 110 PN-6
- ∅ 75
- ∅ 63
- ∅ 50
- ∅ 110 PN-10 IMPULSION

PARA HACER CONSTAR QUE ESTE TEXTO REFUNDIDO HA ESTADO ASUMIDO POR EL PLENO DEL AYUNTAMIENTO EN SU SESION DE FECHA 3 NOV. 1995 DE 1995.



LA SECRETARIA

VILANOVA & MONTFERRI, ARQUITECTES I COL·LABORADORS

Exmo. AYUNTAMIENTO DE MONTFERRI
 TEXTO REFUNDIDO ACUERDO COMISION DE URBANISMO DE FECHA 14 DE JULIO 1993

INSTALACION DE AGUA ESQUEMA

ESCALA: 1:2000
 FECHA: OCTUBRE 95
 Exp: 18/78
 PLANO: 5
 DIBUJADO: SILVIA S.

EL ARQUITECTO
José Vilanova