


PLAN PARCIAL L'ALZINETA

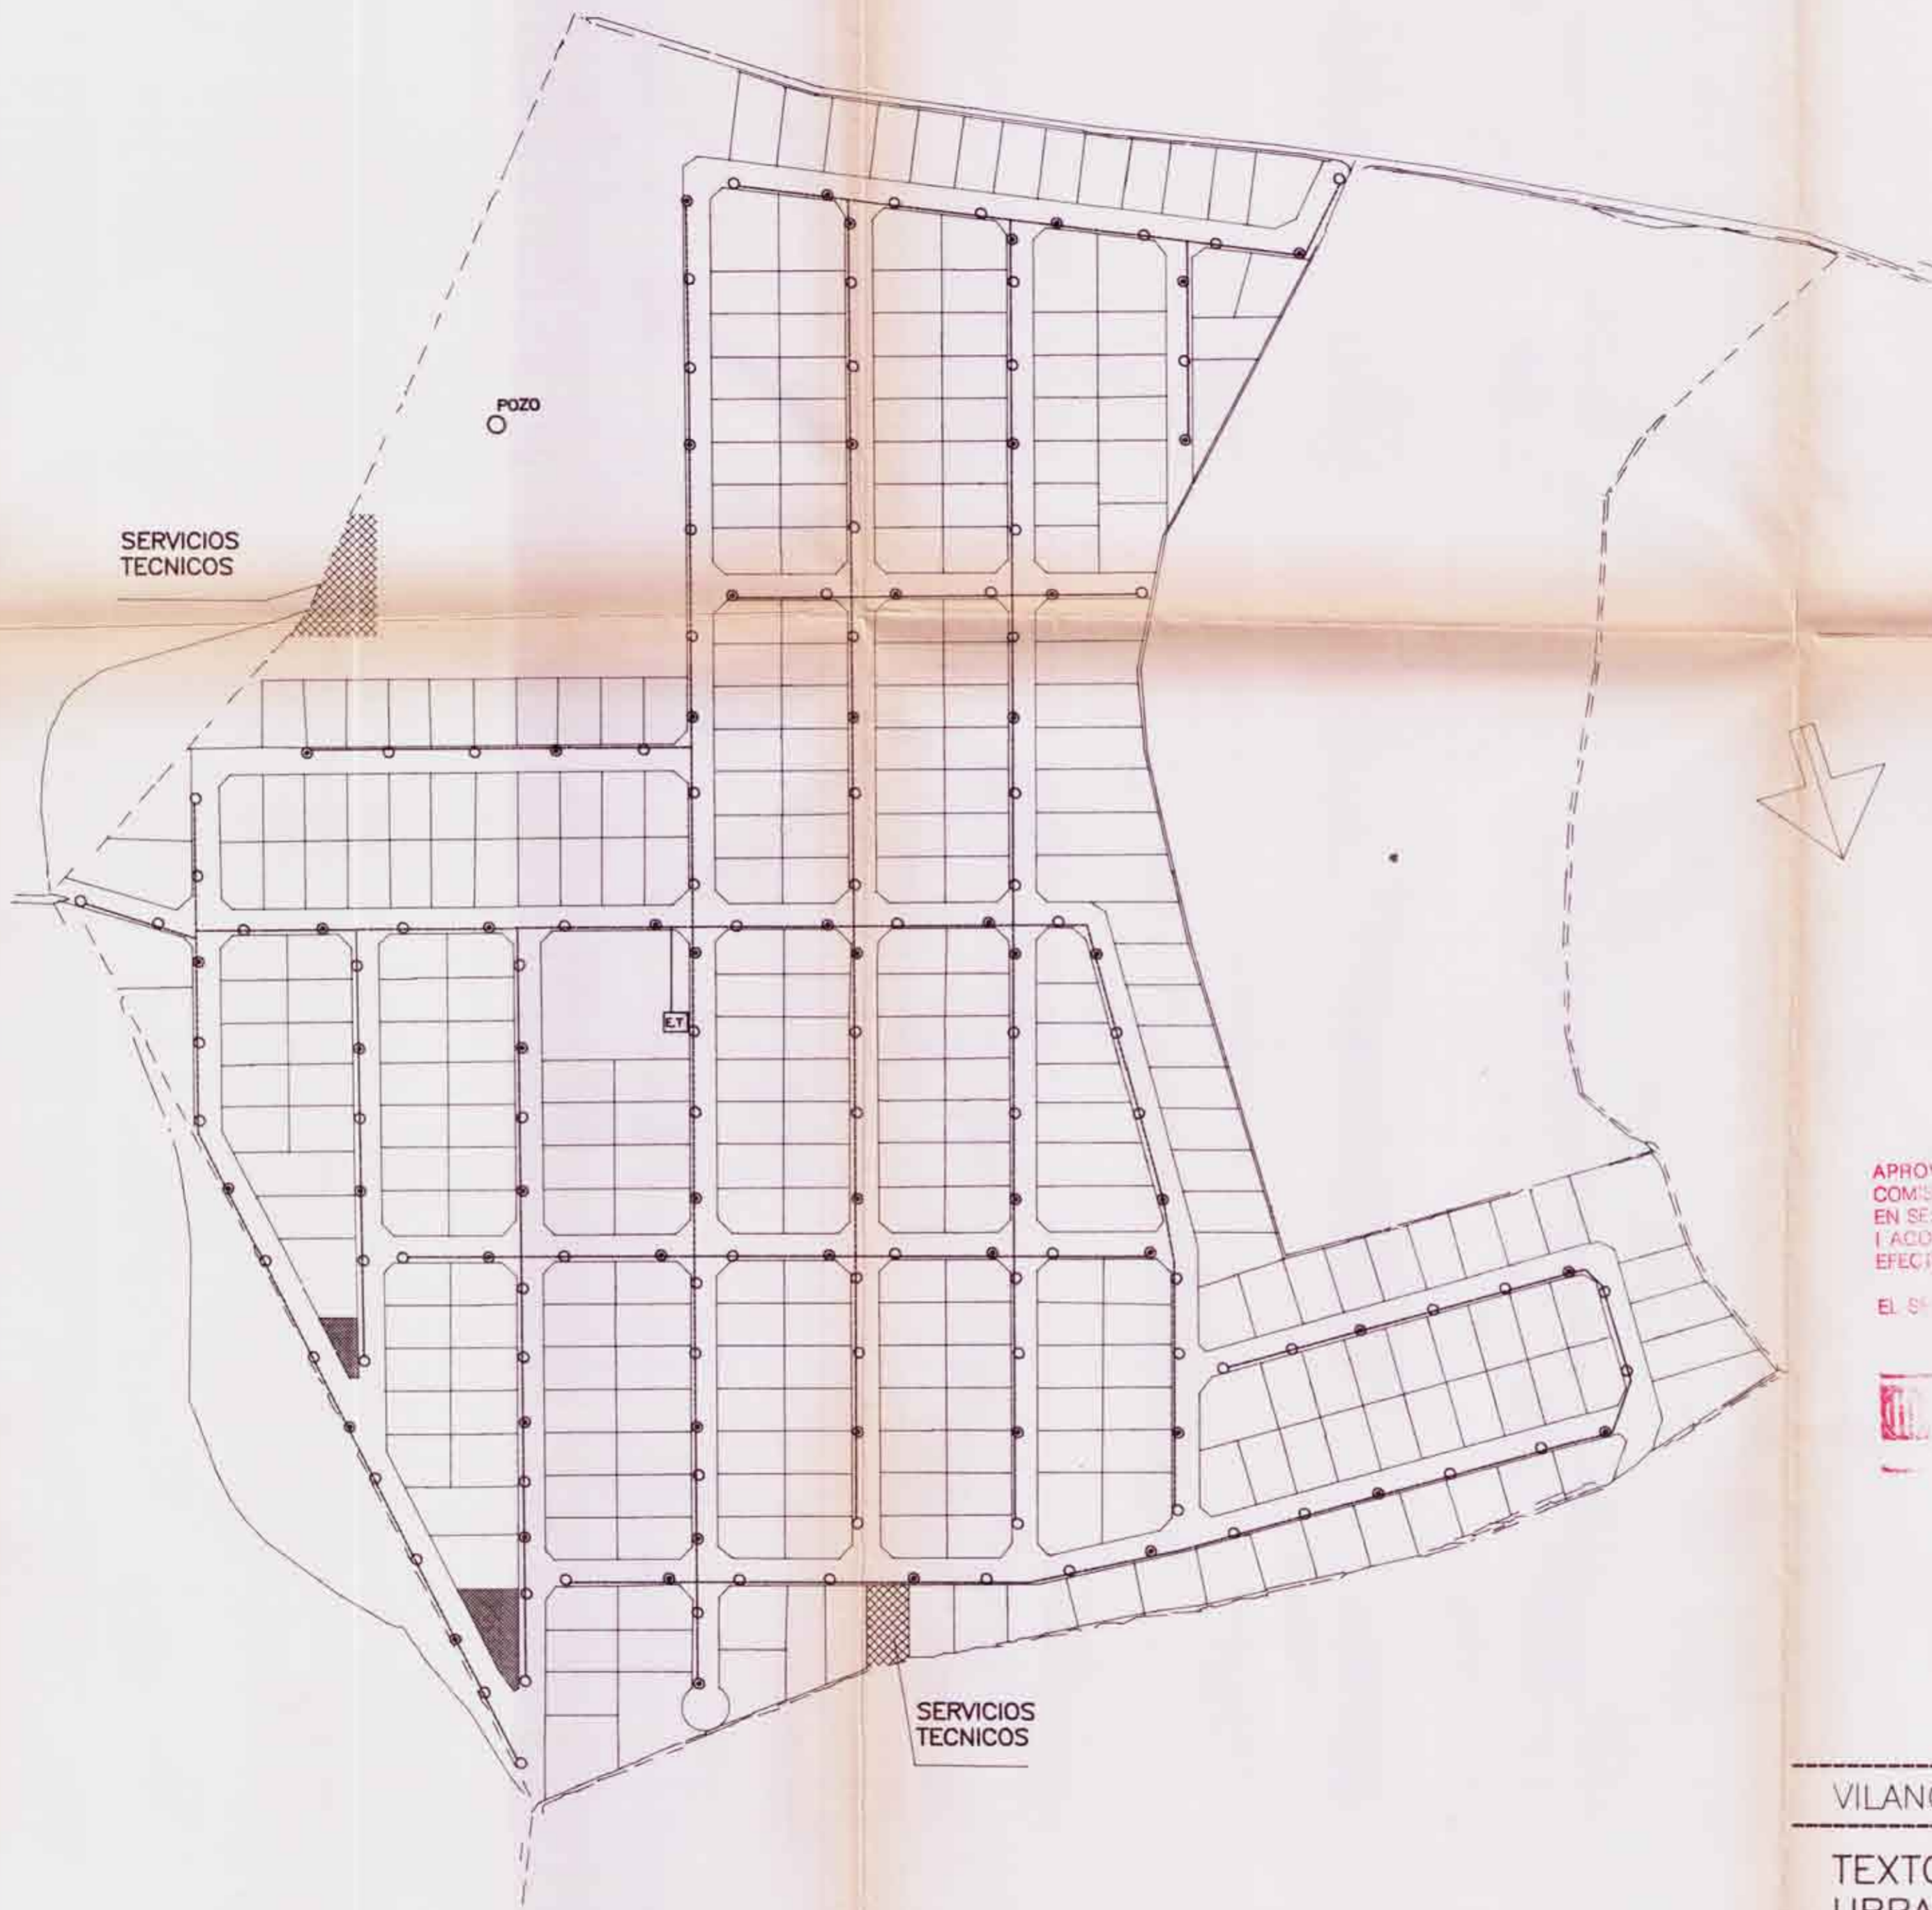

SIMBOLOGIA

- ALUMBRADO PERMANENTE
- ALUMBRADO MEDIANOCH
- RED DE ALUMBRADO
- ET ESTACION TRANSFORMADORA

APROVAT DEFINITIVAMENT PER LA COMISSIÓ D'URBANISME DE TARRAGONA EN SESIÓ 14.07.93 I ACORDADA LA SEVA PUBLICACIÓ A EFECTES D'EXECUCIÓ EN 12.12.95

EL SECRETARI

Generalitat de Catalunya
 Departament de Política Territorial i Obres Públiques
 Direcció d'Urbanisme de TARRAGONA

PARA HACER CONSTAR QUE ESTE TEXTO REFUNDIDO HA ESTADO ASUMIDO POR EL PLENO DEL AYUNTAMIENTO EN SU SESION DE FECHA 3 NOV. 1995 DE 1995.



LA SECRETARIA

VILANOVA & MARQUES ARQUITECTES I COL.LABORADORS

Exmo. AYUNTAMIENTO DE MONTFERRI
 TEXTO REFUNDIDO ACUERDO COMISION DE URBANISMO DE FECHA 14 DE JULIO 1993

ESQUEMA ALUMBRADO PUBLICO

ESCALA: 1:2000
 FECHA: NOVIEMBRE 95
 Exp: 18/78
 PLANO: 6.1
 DIBUJADO: SILVIA S.

EL ARQUITECTO

Silvia S.