


PLAN

PARCIAL

L'ALZINETA

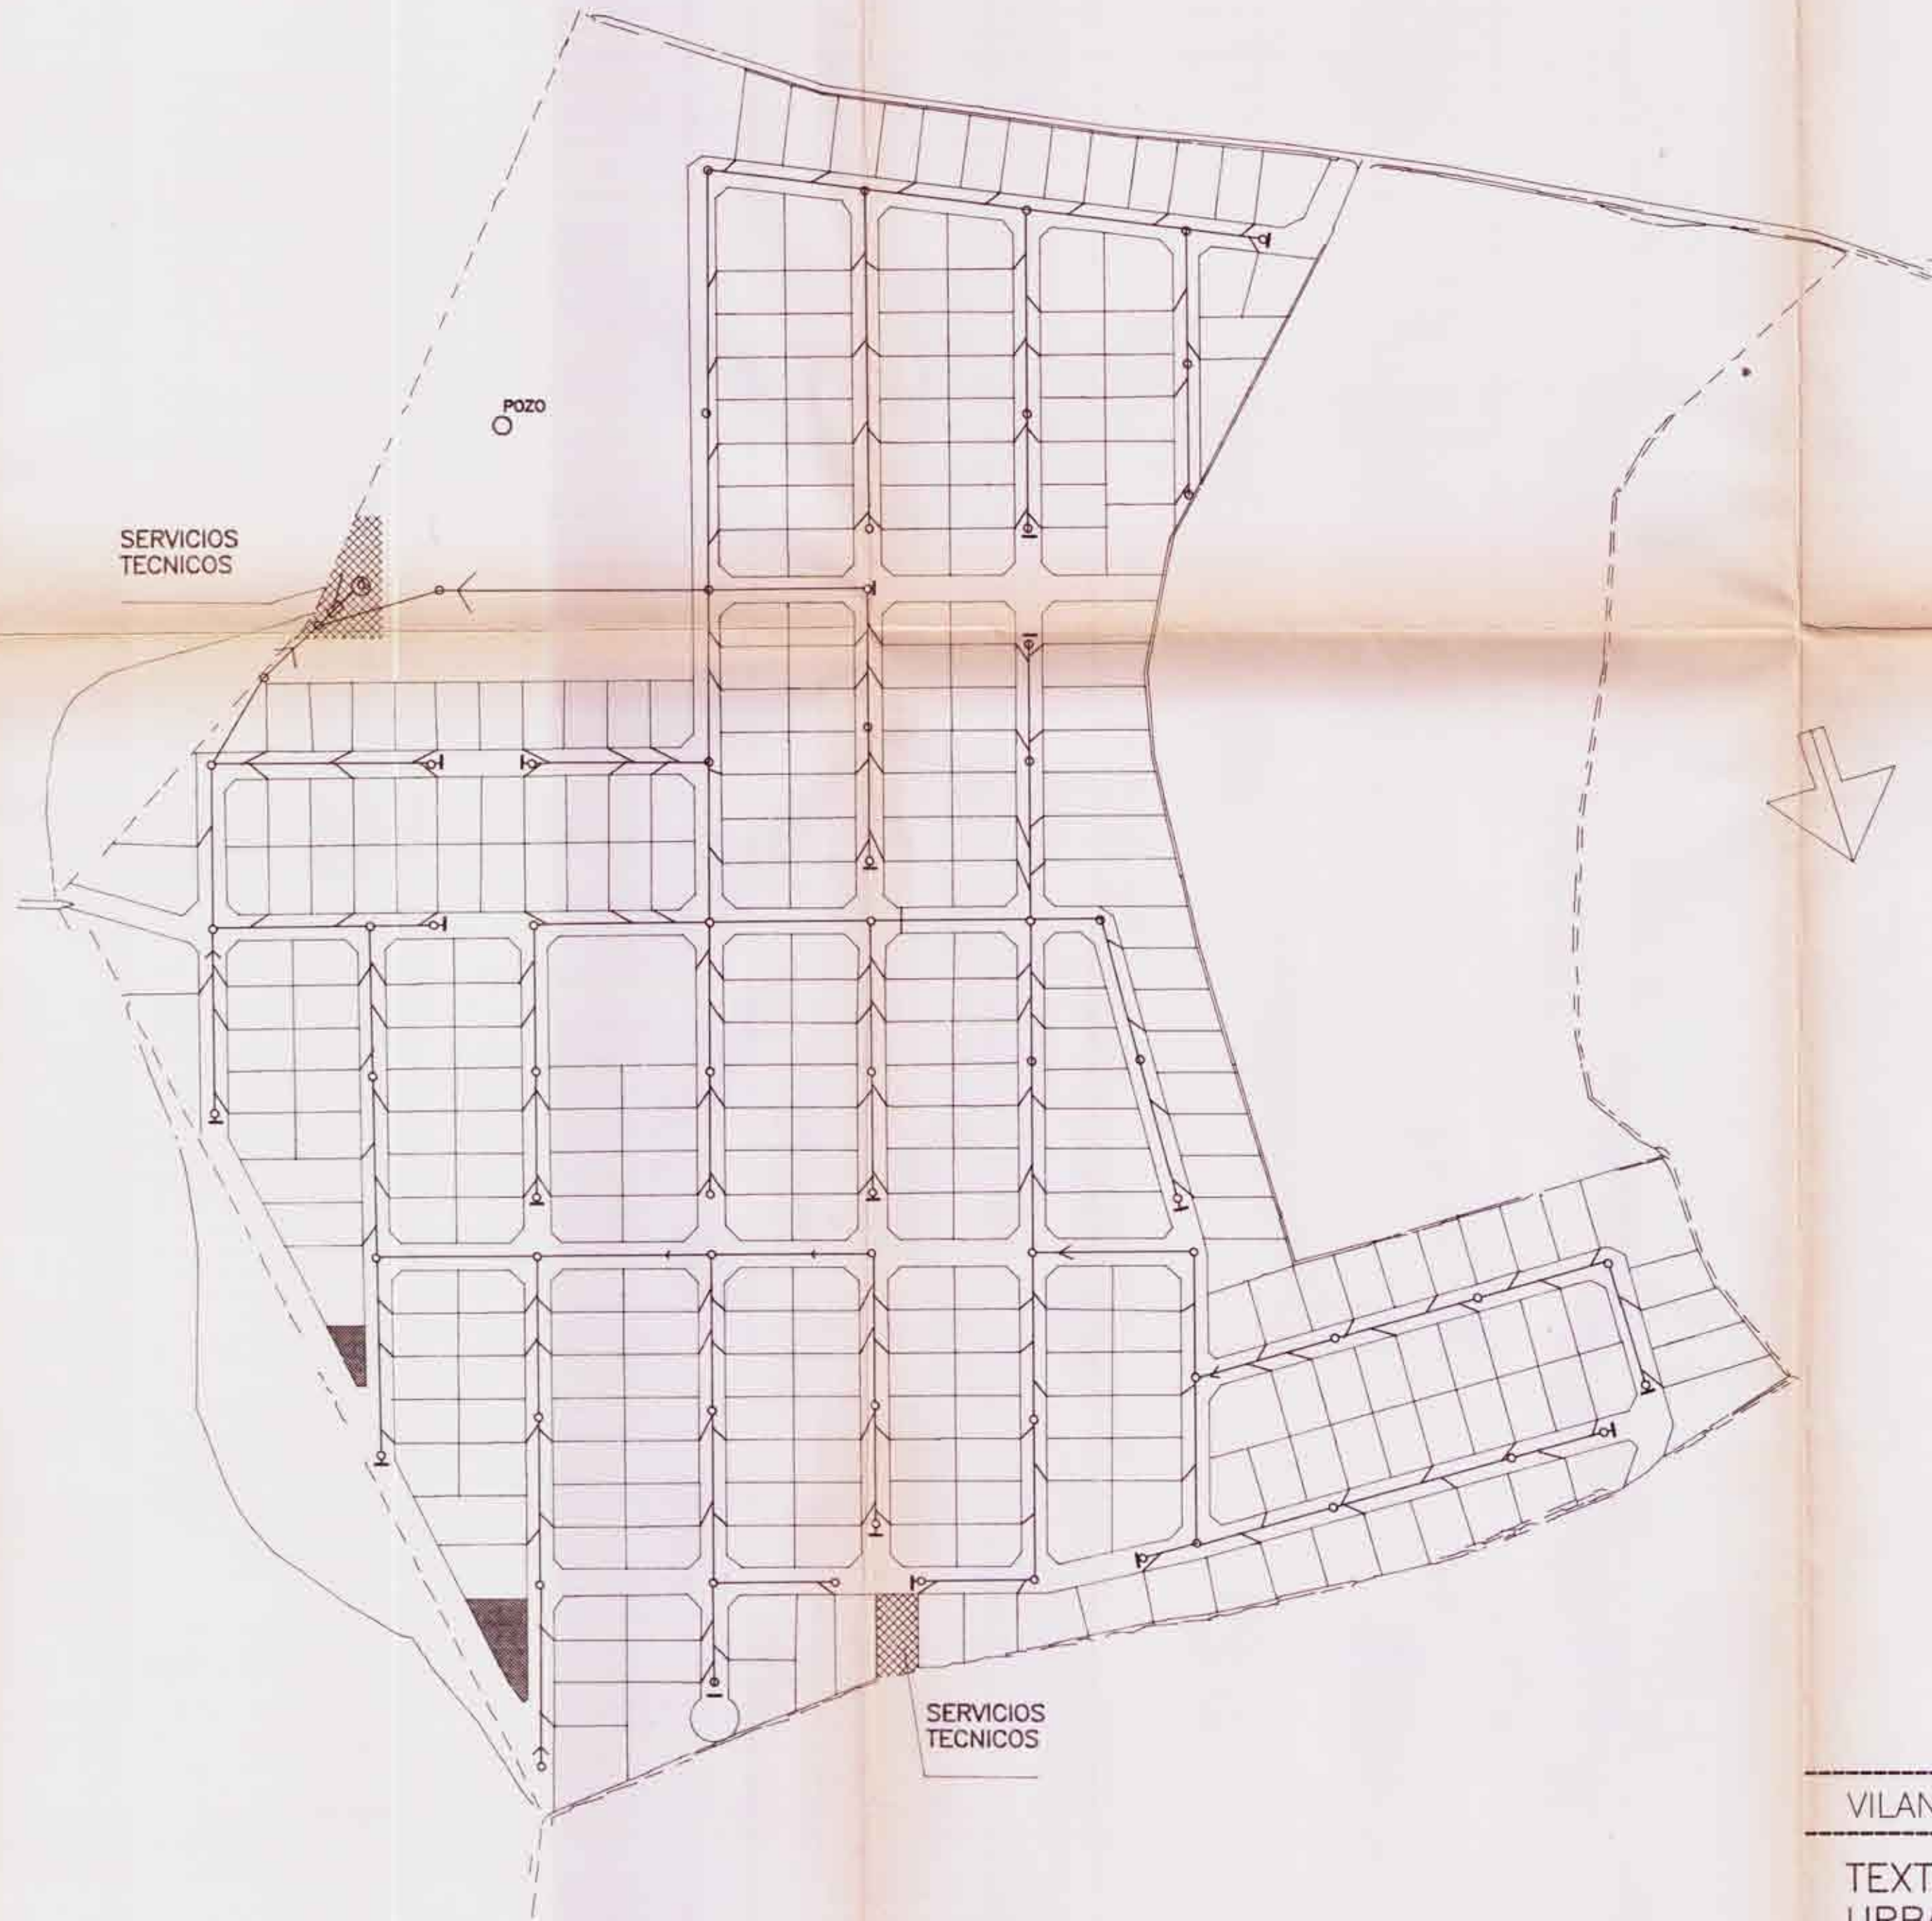

SIMBOLOGIA

- ISA-14 POZO DE REGISTRO CIRCULAR P
- ISA-18 ALMADERO M.P.
- RECOGIDA DE AGUAS EN ORIGEN CONDUCCION DESAGUE.

APROVAT DEFINITIVAMENT PER LA COMISSIÓ DE URBANISME DE TARRAGONA EN SESIÓ DE DATA 14.07.93 I ACORDADA A LA PUBLICACIÓ A EFECTES DE REGISTRE EN 12.12.95

EL SECRETARI
[Signature]
Consell de Govern
Ajuntament de Montferrí
Comissió d'Urbanisme de Tarragona

PARA HACER CONSTAR QUE ESTE TEXTO REFUNDIDO HA ESTADO ASUMIDO POR EL PLENO DEL AYUNTAMIENTO EN SU SESION DE FECHA 3-NOV-1995 DE 1995



LA SECRETARIA
[Signature]

VILANOVA & MANGUÉS ARQUITECTES I COL.LABORADORS

Exmo. AYUNTAMIENTO DE MONTFERRI
TEXTO REFUNDIDO ACUERDO COMISION DE URBANISMO DE FECHA 14 DE JULIO 1993

INSTALACION ALCANTARILLADO ESQUEMA

ESCALA: 1:2000
FECHA: DICIEMBRE 94
Exp: 18/78
PIANO: 7

EL ARQUITECTO
[Signature]