


PLAN PARCIAL L'ALZINETA

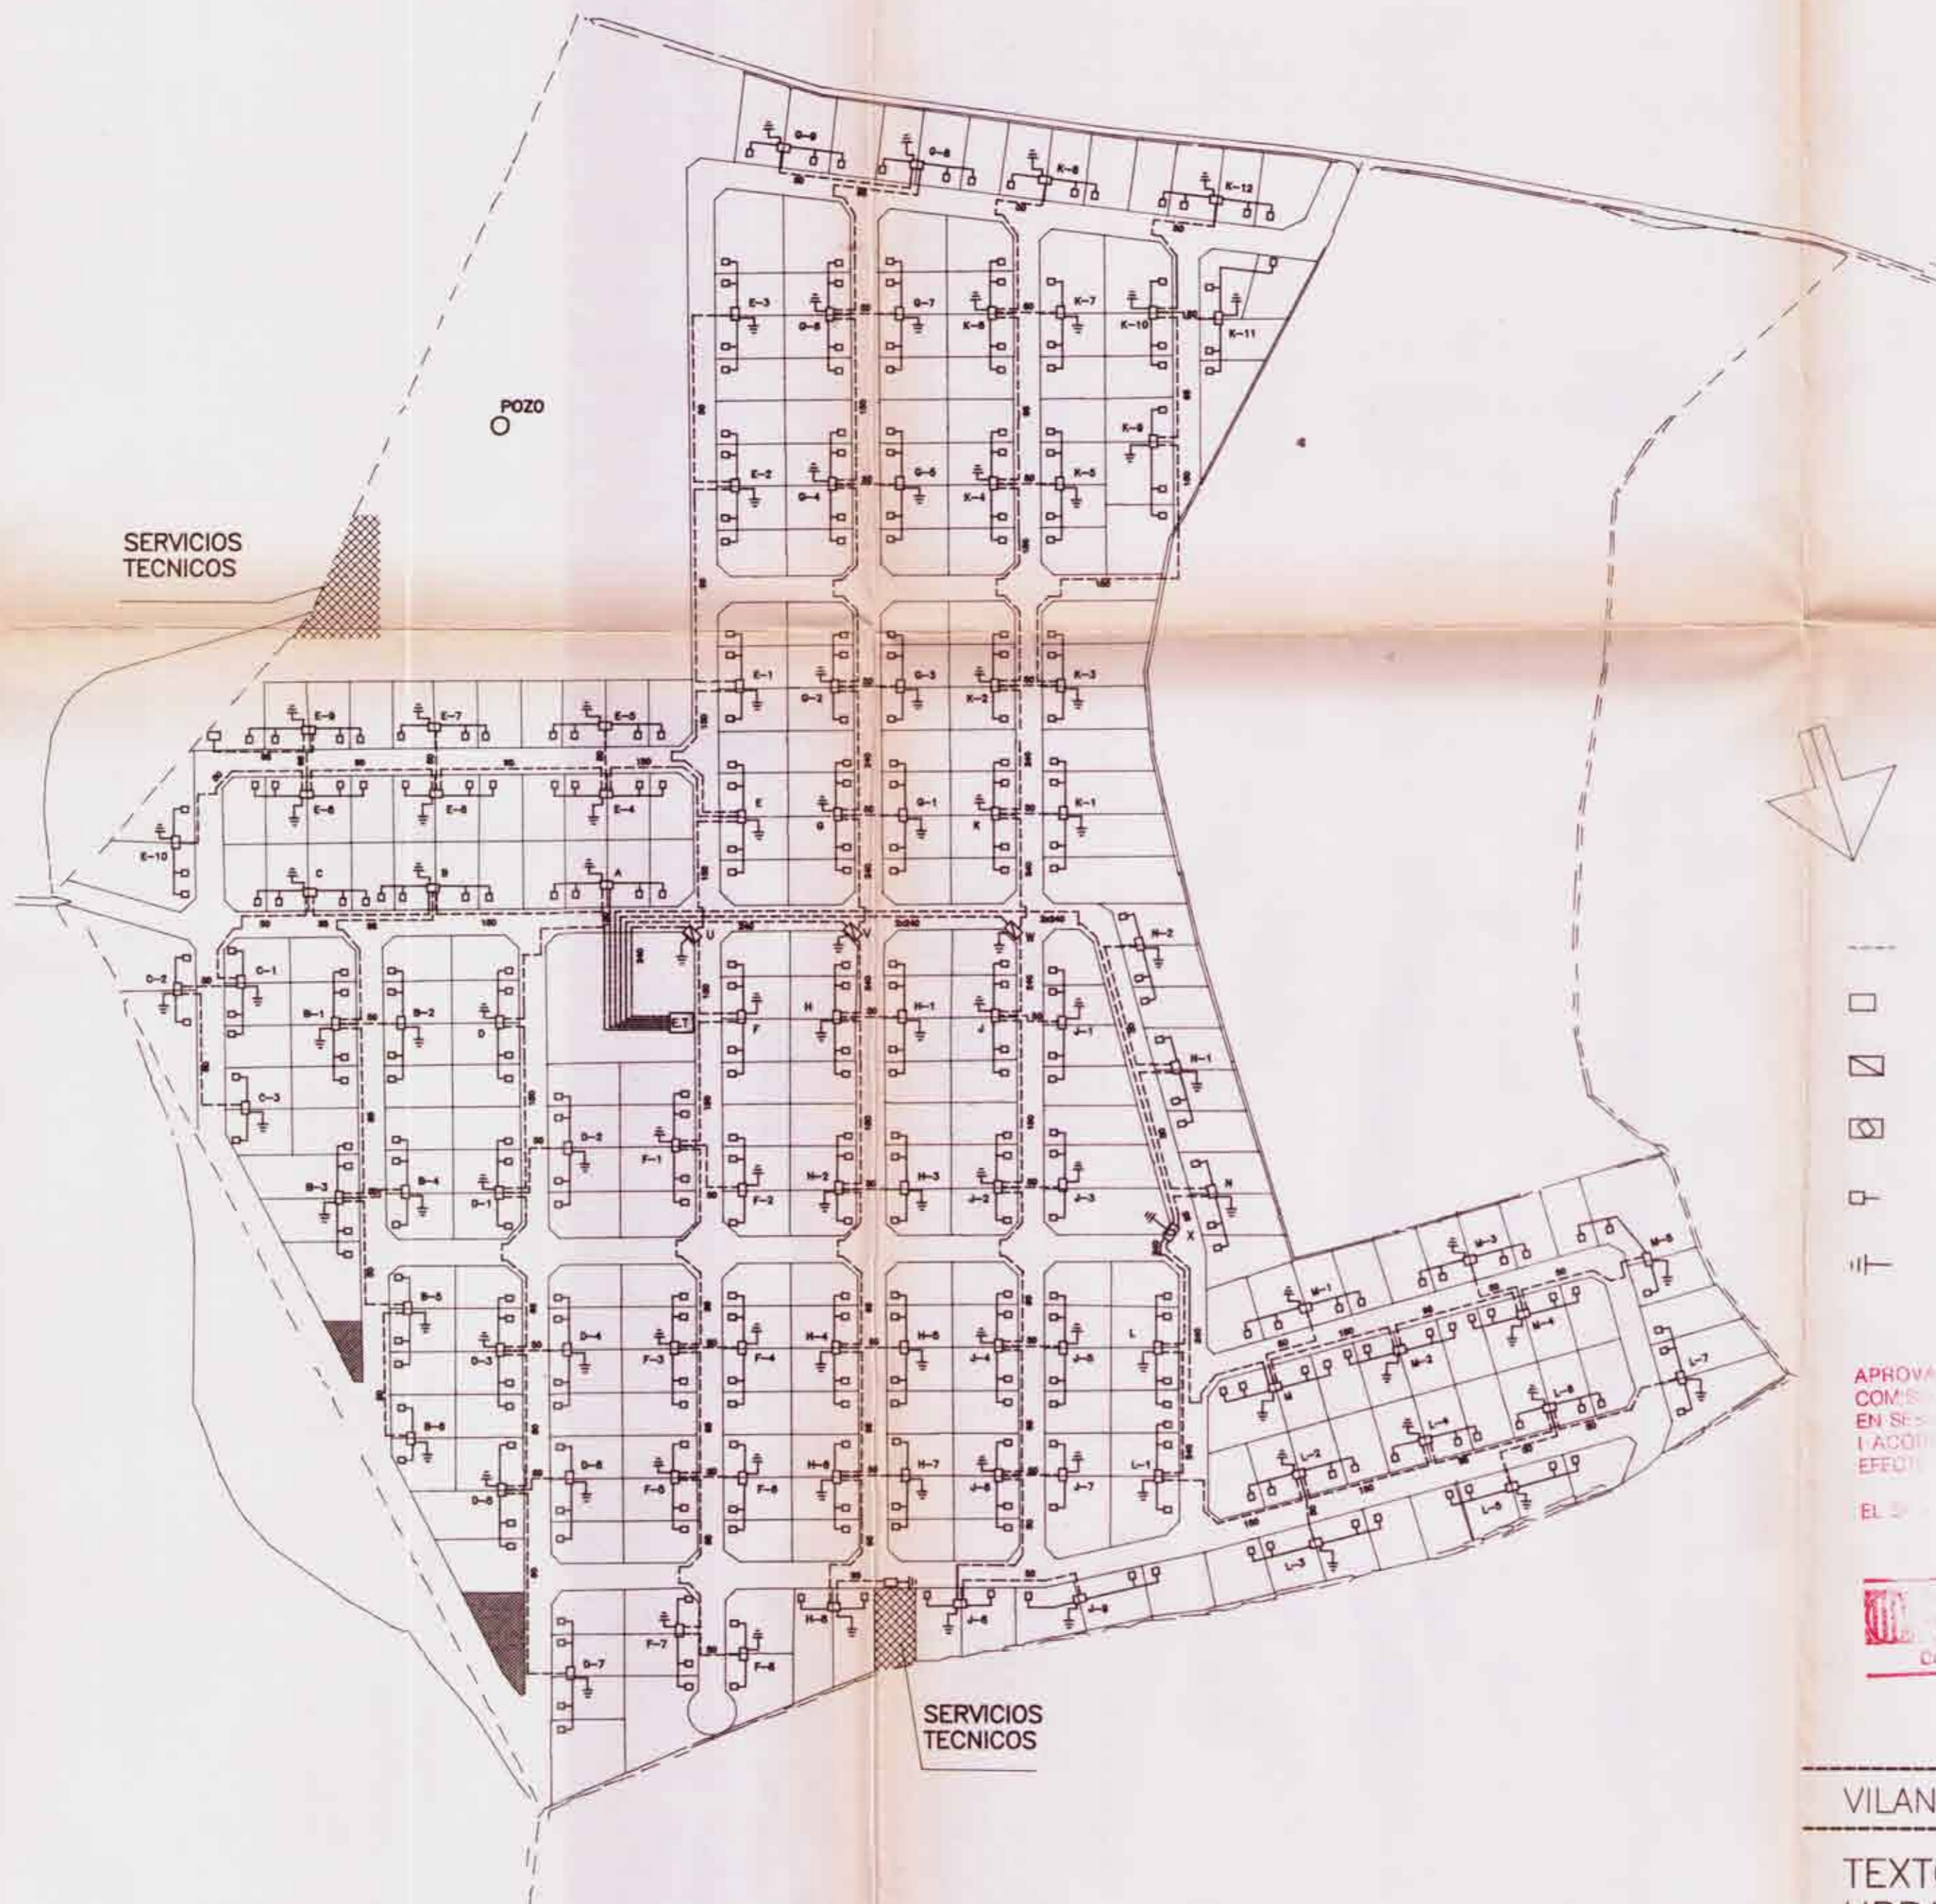

- Línea de distribución eléctrica de Al. 3F+N. Subterránea.
- Caja de distribución DSPD. Bornes 9/240. 6 salidas abonado
- ▣ Caja de distribución DSP. Bornes 9/240.
- ▤ Armario de Distribución Urbana. 4 zócalos tripolares 400 A.
- Caja para equipo de protección y medida.
- ||- Conexión a Tierra.

APROVAT DEFINITIVAMENT PER LA COMISSIÓ D'URBANISME DE TARRAGONA EN SESIÓ 140793 I ACORDADA LA PUBLICACIÓ A EFECTE DES DE 12.11.95

HACER CONSTAR QUE ESTE TEXTO REFUNDIDO HA ESTADO ASUMIDO POR EL PLENO DEL AYUNTAMIENTO EN SU SESIÓN DE FECHA 3 NOV. 1995

LA SECRETARIA

VILANOVA & MARQUÉS ARQUITECTES I COL.LABORADORS
 Exmo. AYUNTAMIENTO DE MONTFERRI
 TEXTO REFUNDIDO ACUERDO COMISION DE URBANISMO DE FECHA 14 DE JULIO 1993

INSTALACION ELECTRICIDAD ESQUEMA

ESCALA: 1:2000
 FECHA: NOVIEMBRE 95
 Exp: 18/78
 PLANO: 6
 DIBUJADO: SILVIA S.

EL ARQUITECTO